


C/ BEDEL

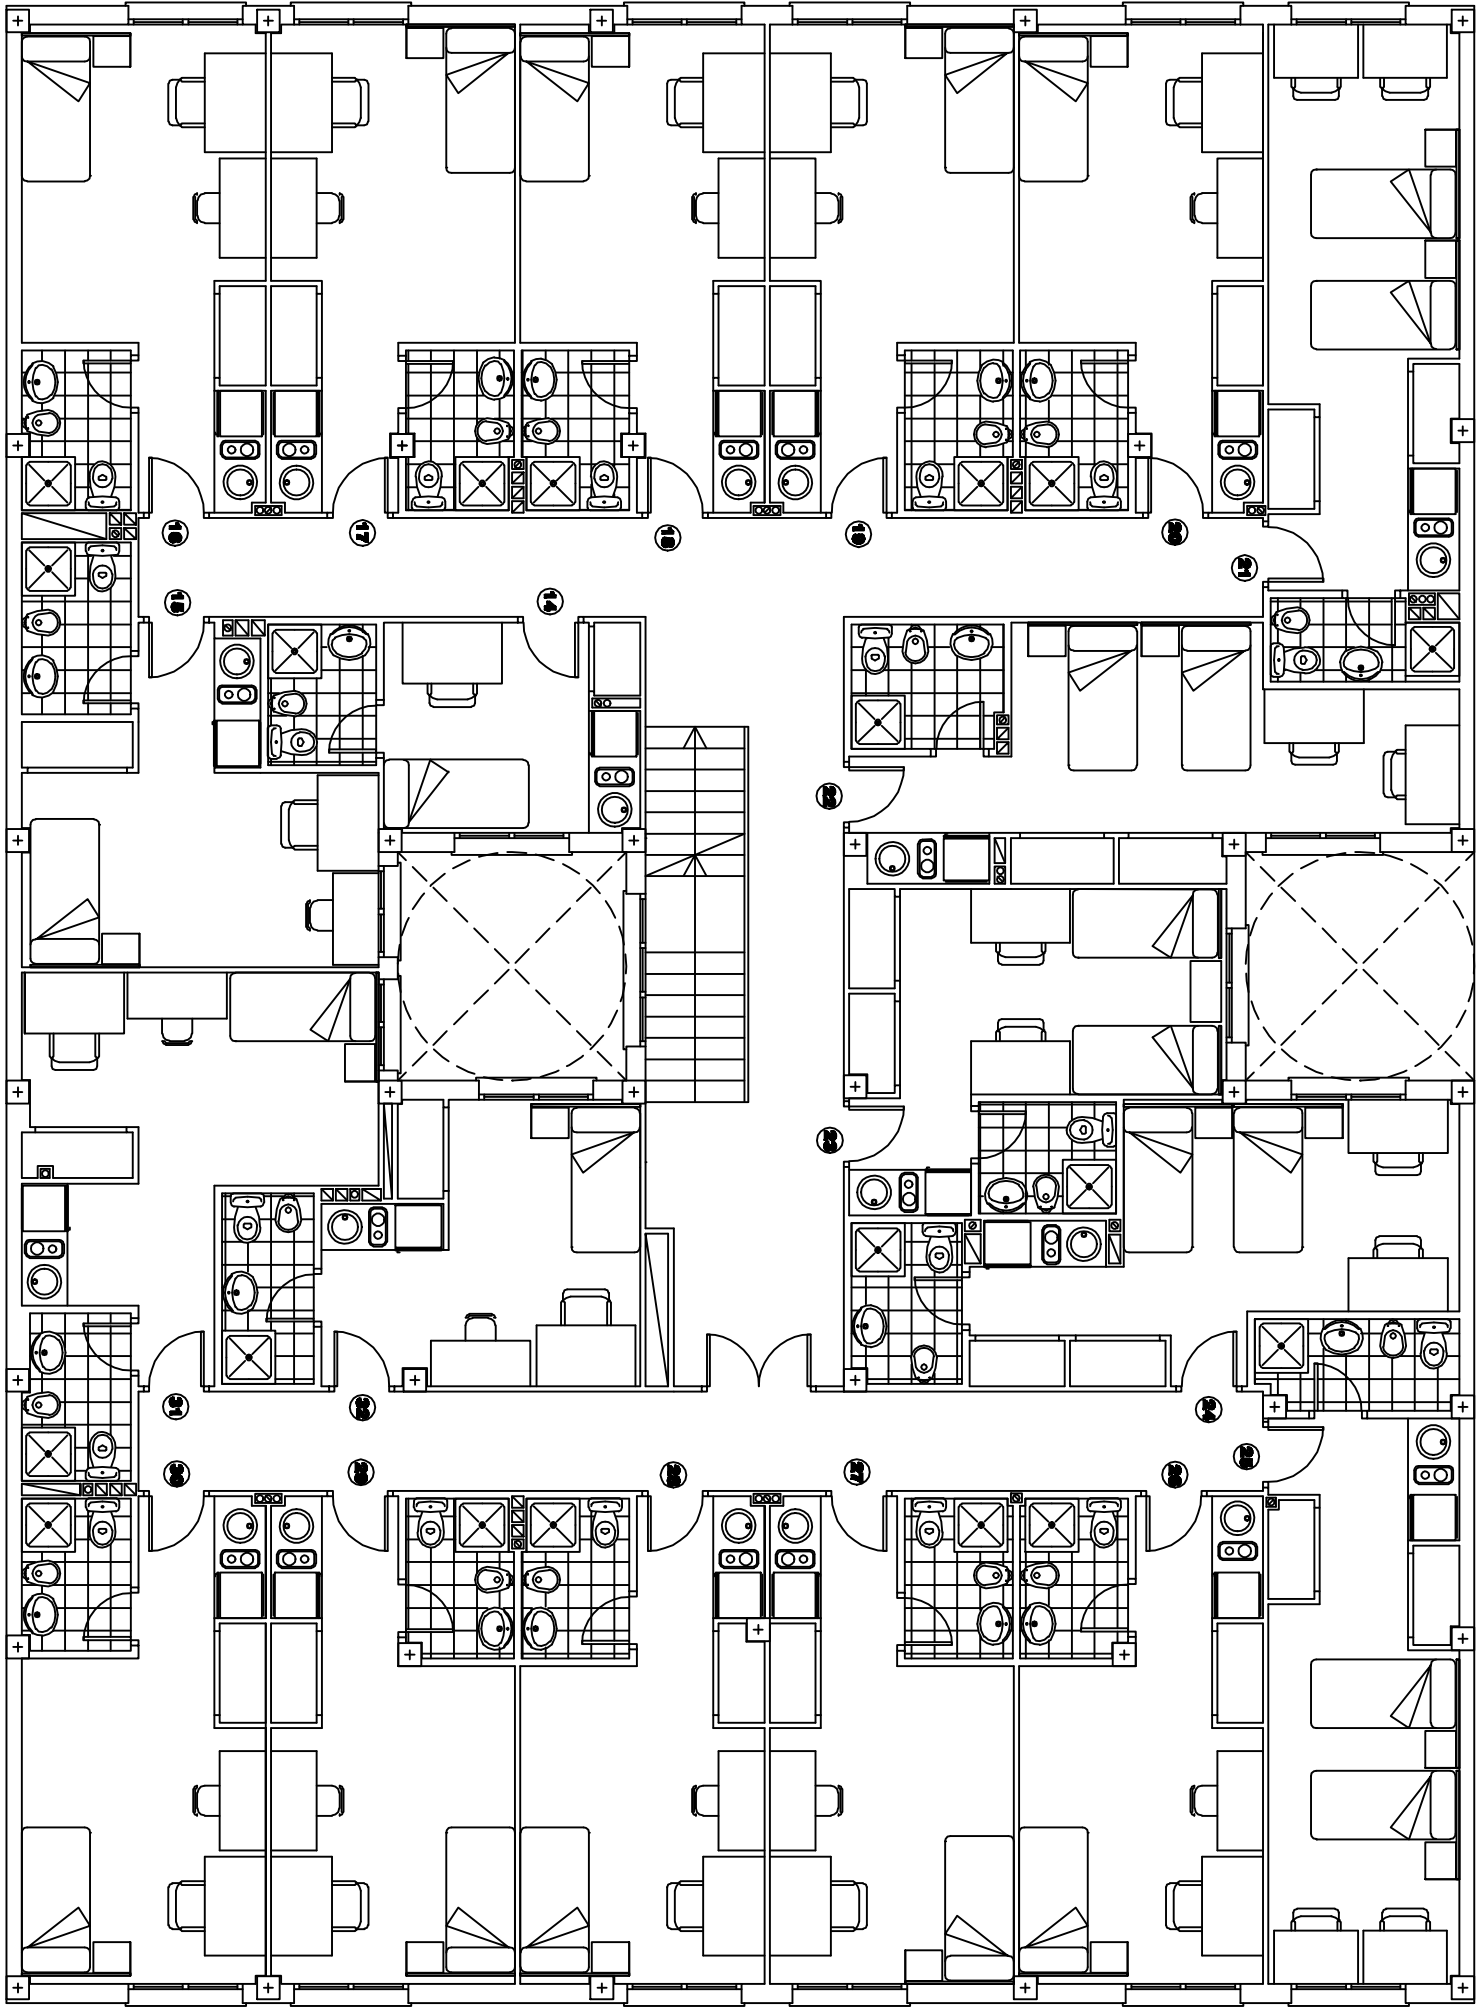

C/ DECANO

PLANTA PISO